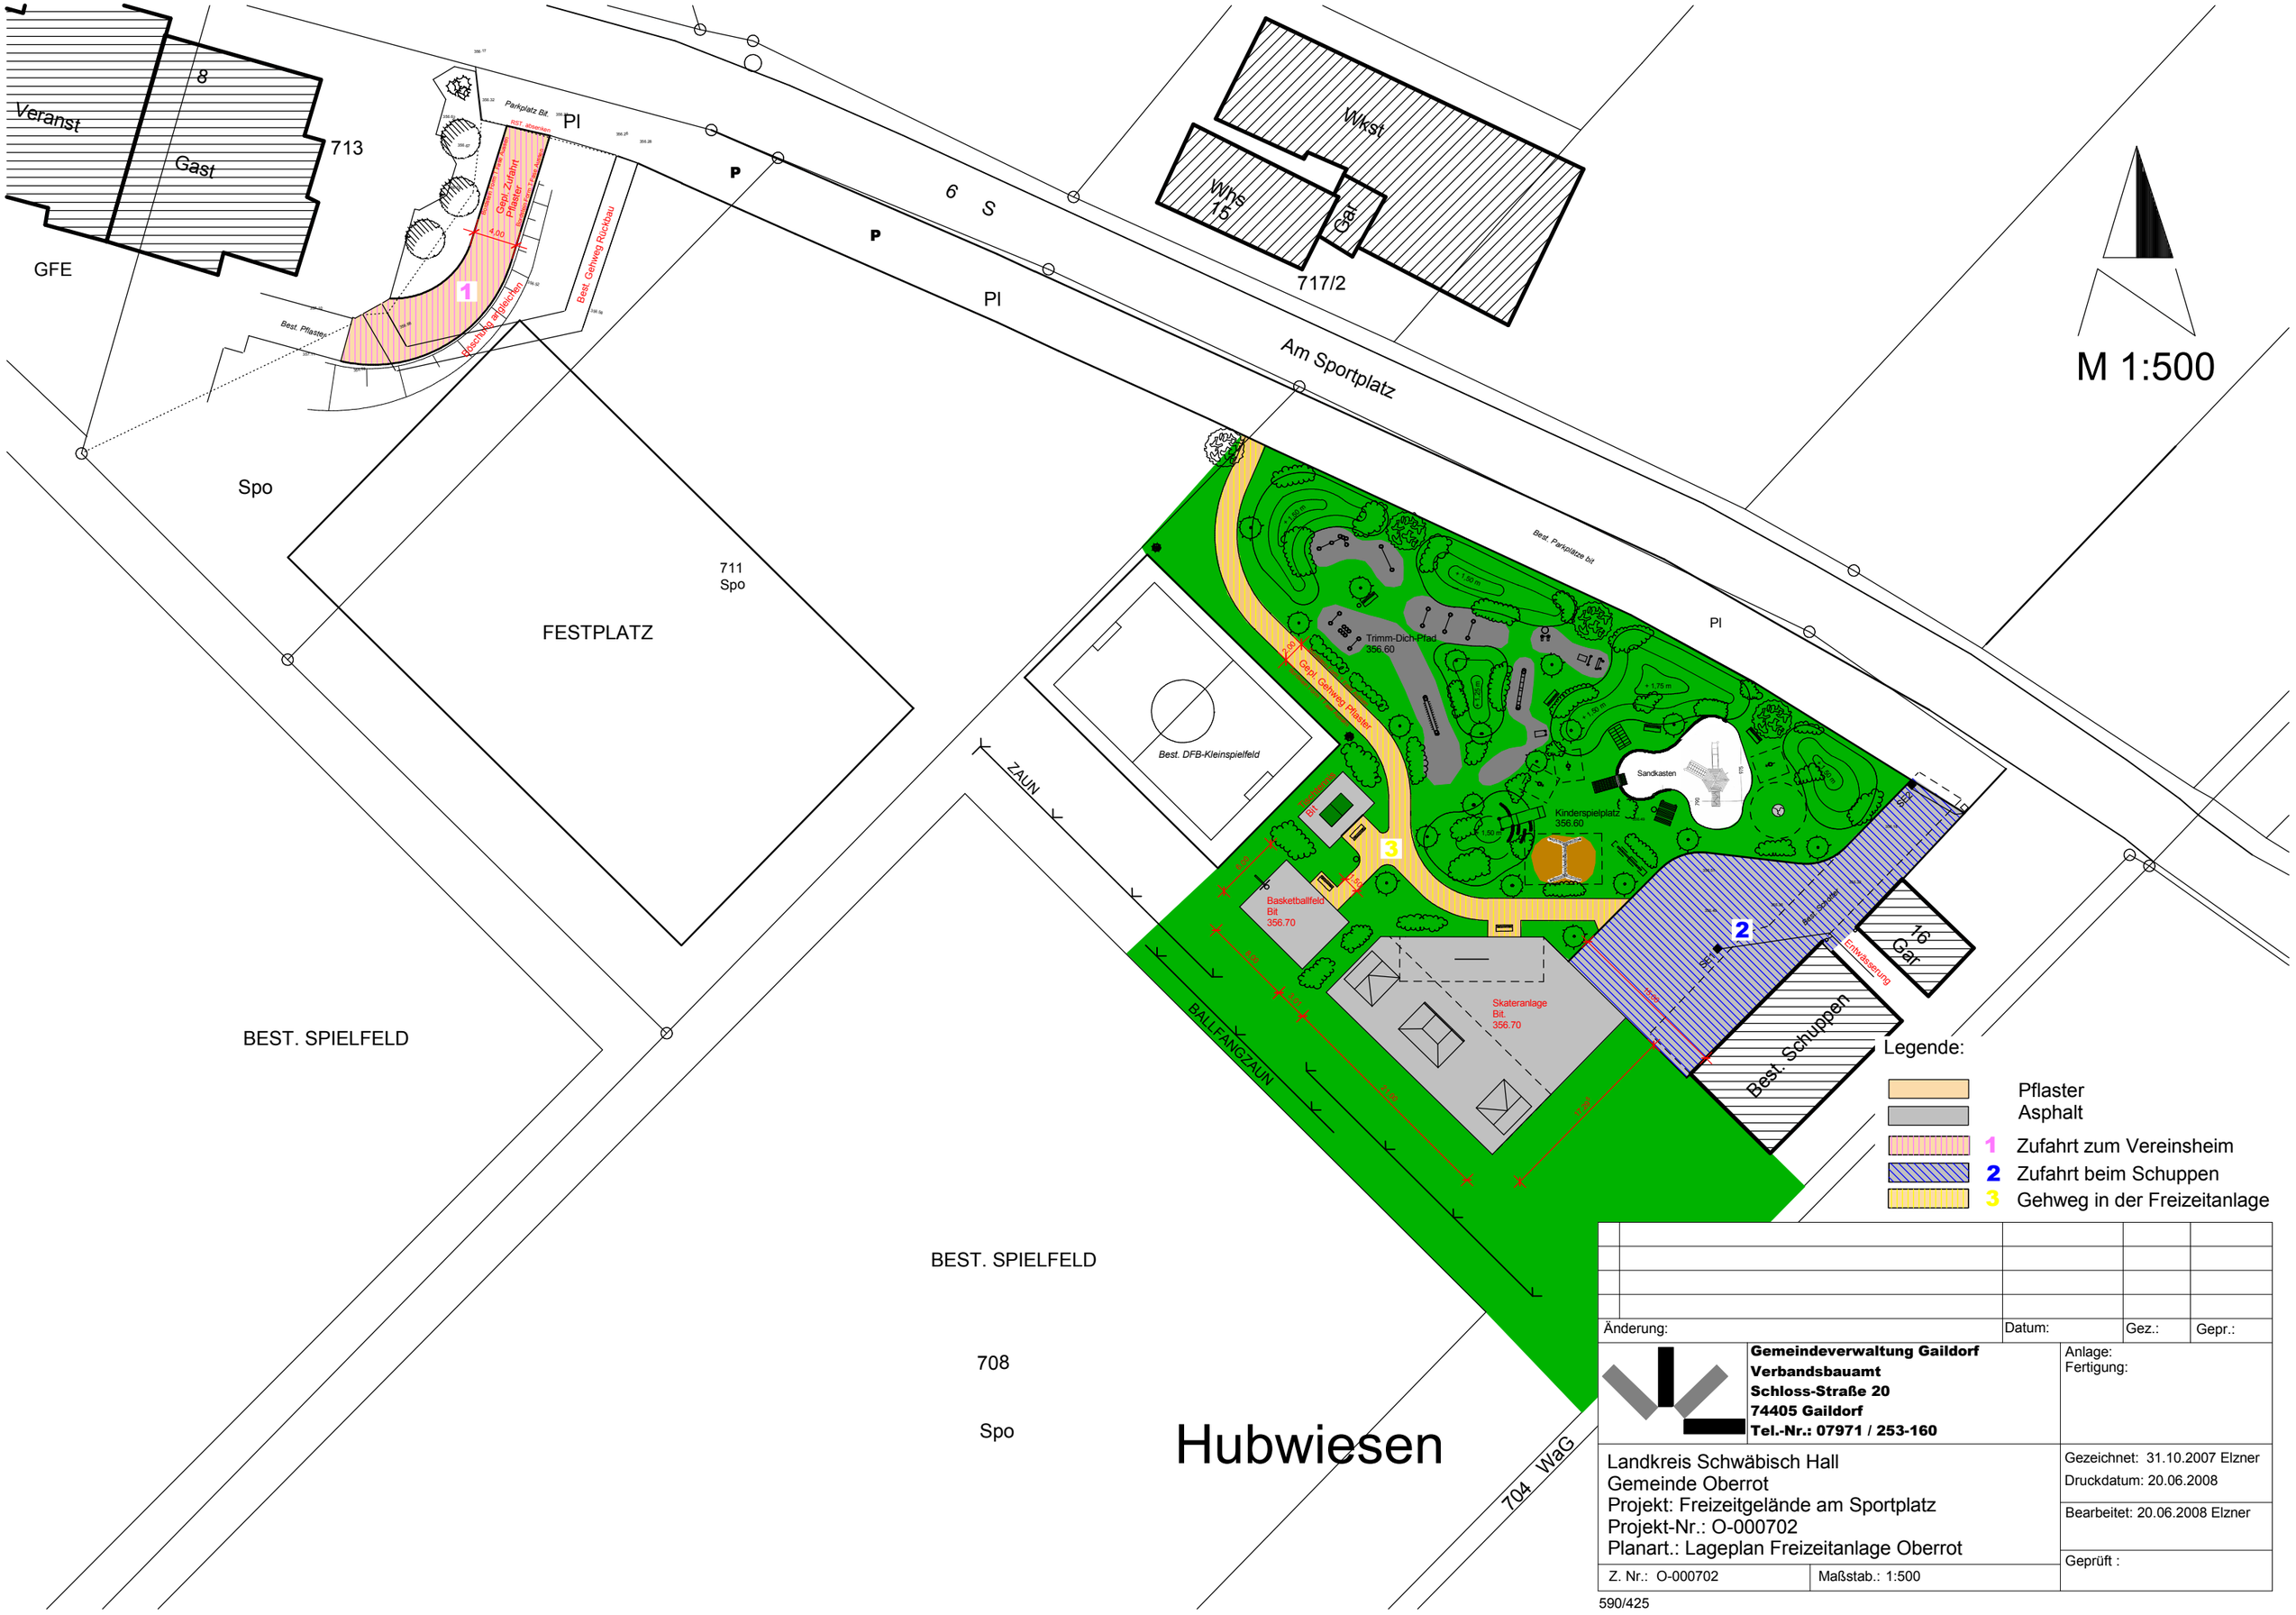

Änderung:	Datum:	Gez.:	Gepr.:

Gemeindeverwaltung Gaildorf
Verbandsbauamt
Schloss-Straße 20
74405 Gaildorf
Tel.-Nr.: 07971 / 253-160

Anlage:
Fertigung:

Landkreis Schwäbisch Hall
Gemeinde Oberrot
Projekt: Freizeitgelände am Sportplatz
Projekt-Nr.: O-000702
Planart.: Lageplan Freizeitanlage Oberrot

Gezeichnet: 31.10.2007 Elzner
Druckdatum: 20.06.2008
Bearbeitet: 20.06.2008 Elzner
Geprüft :

Z. Nr.: O-000702 | Maßstab.: 1:500

590/425