




BESTAND

LEGENDE
ZUR EINGRIFFS- / AUSGLEICHSBILANZIERUNG

- Grenze des räumlichen Geltungsbereiches des Bebauungsplanes
- 2.1 Flächennummer
- Gewerbegebiet
- Industriegebiet
- Verkehrsflächen

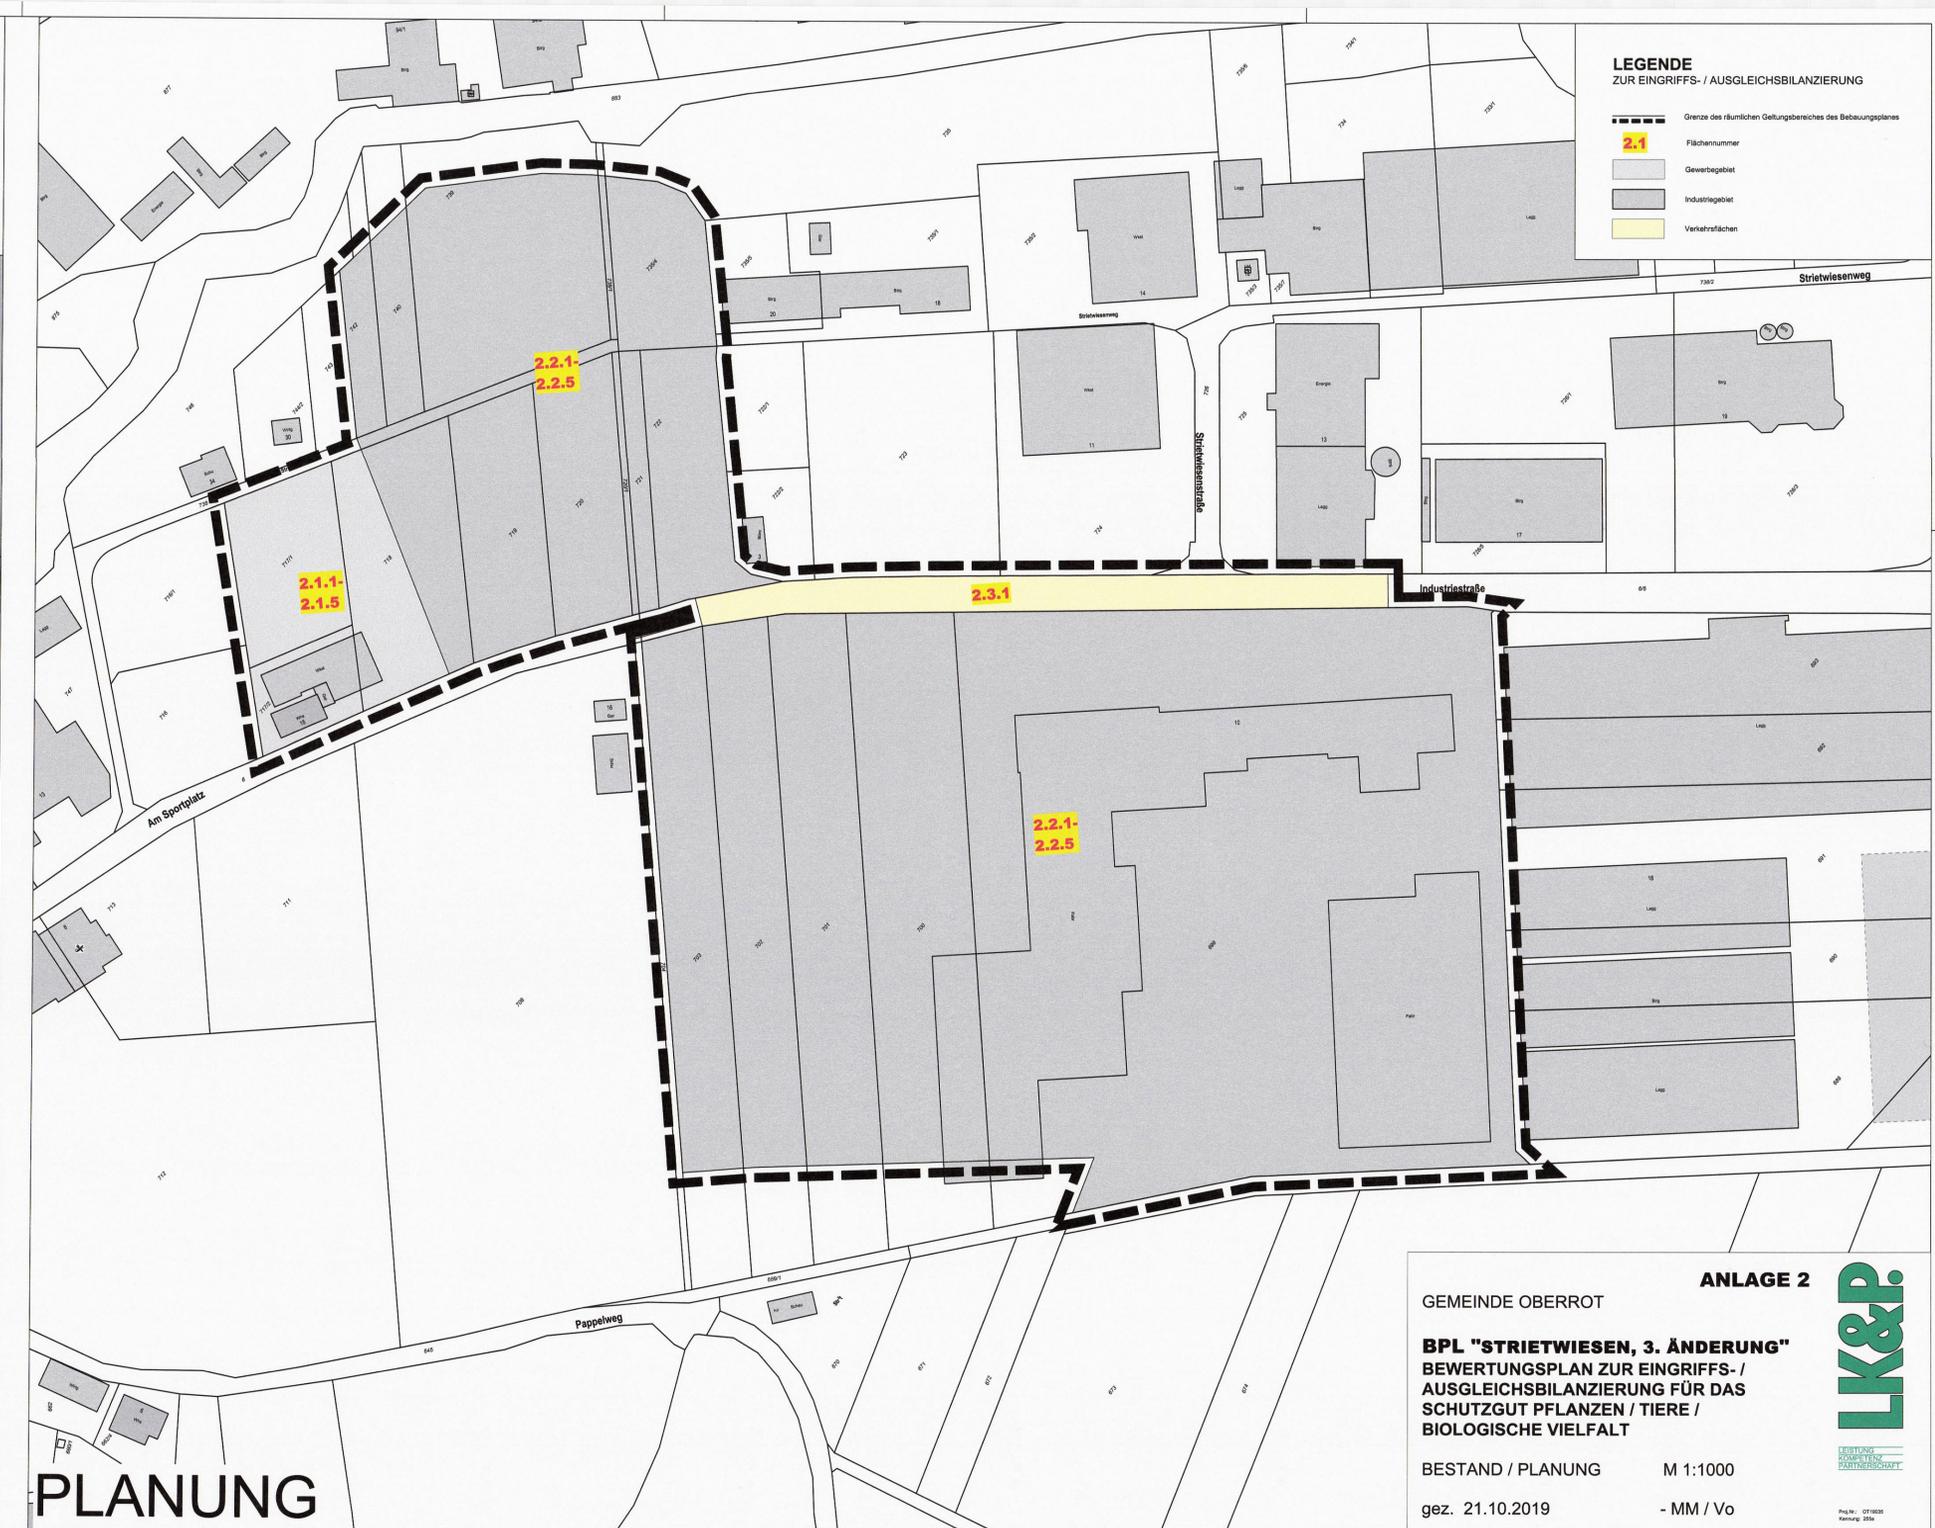

PLANUNG

LEGENDE
ZUR EINGRIFFS- / AUSGLEICHSBILANZIERUNG

- Grenze des räumlichen Geltungsbereiches des Bebauungsplanes
- 2.1 Flächennummer
- Gewerbegebiet
- Industriegebiet
- Verkehrsflächen

GEMEINDE OBERROT

ANLAGE 2

BPL "STRIETWIESEN, 3. ÄNDERUNG"
BEWERTUNGSPLAN ZUR EINGRIFFS- /
AUSGLEICHSBILANZIERUNG FÜR DAS
SCHUTZGUT PFLANZEN / TIERE /
BIOLOGISCHE VIelfALT

BESTAND / PLANUNG M 1:1000
gez. 21.10.2019 - MM / Vo

